


Ripperdastraat 75
Den Haag
Begane grond
H = 2,87m

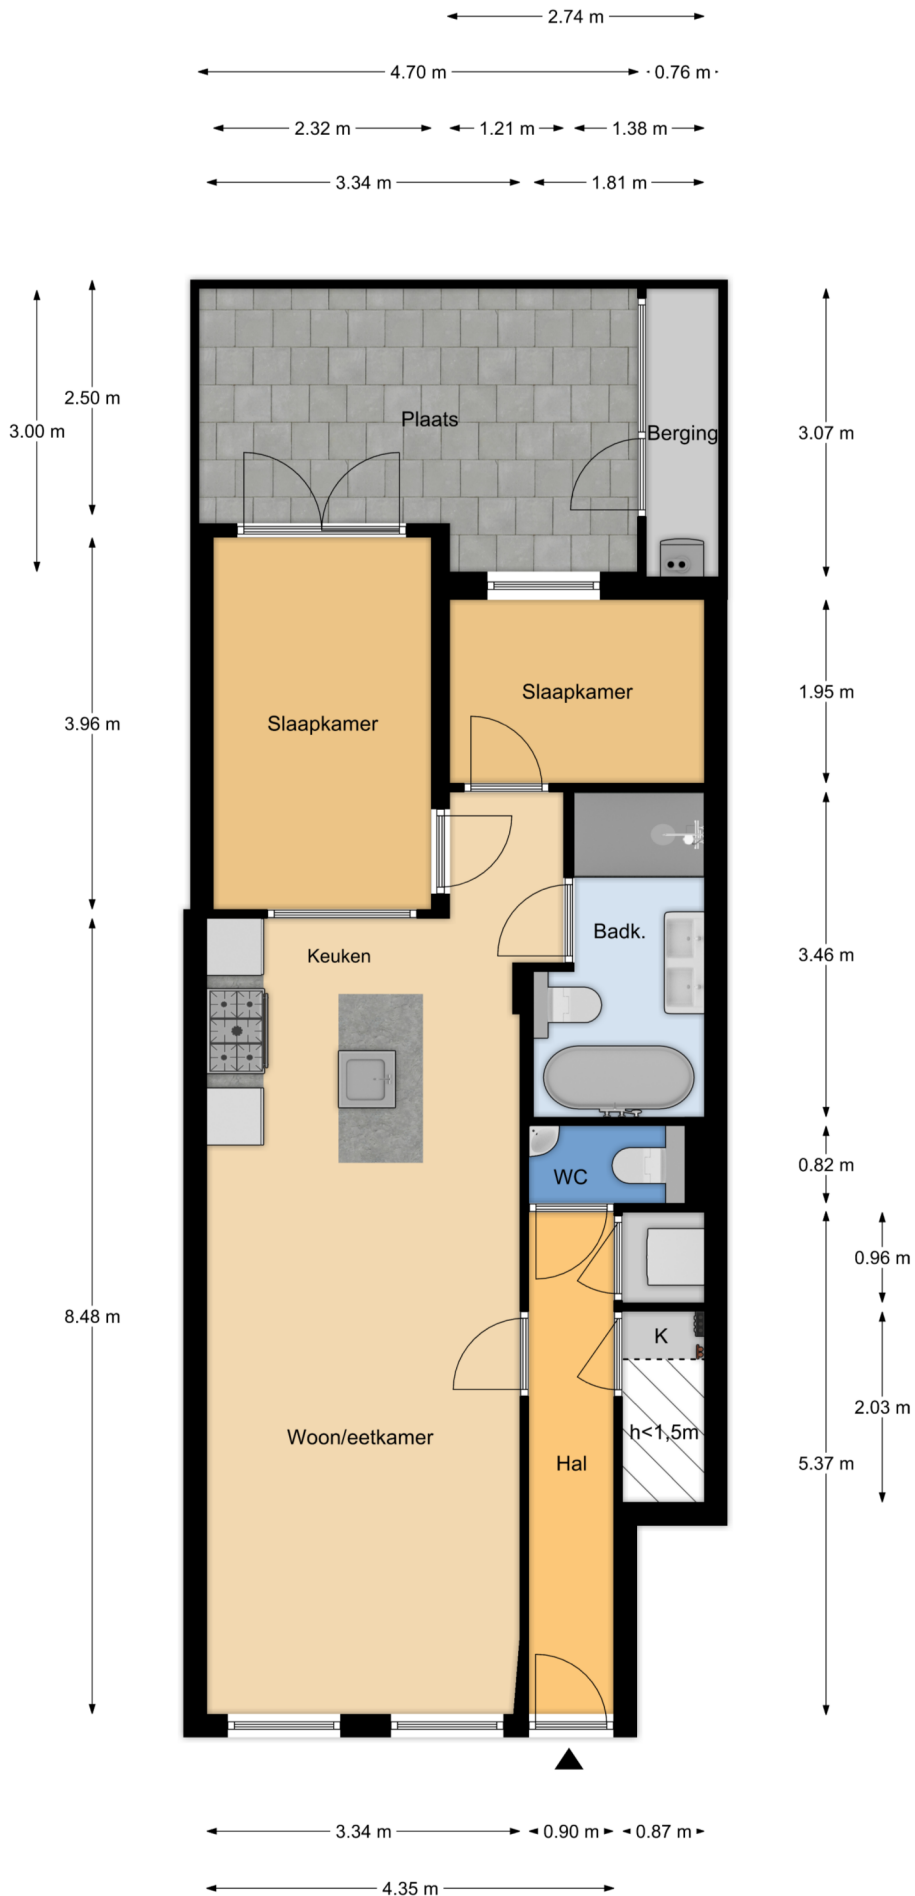

Deze plattegronden zijn met de grootste zorg samengesteld en dienen ter indicatie.
Er kunnen geen rechten aan worden ontleend.
© Vastgoedsoort.com