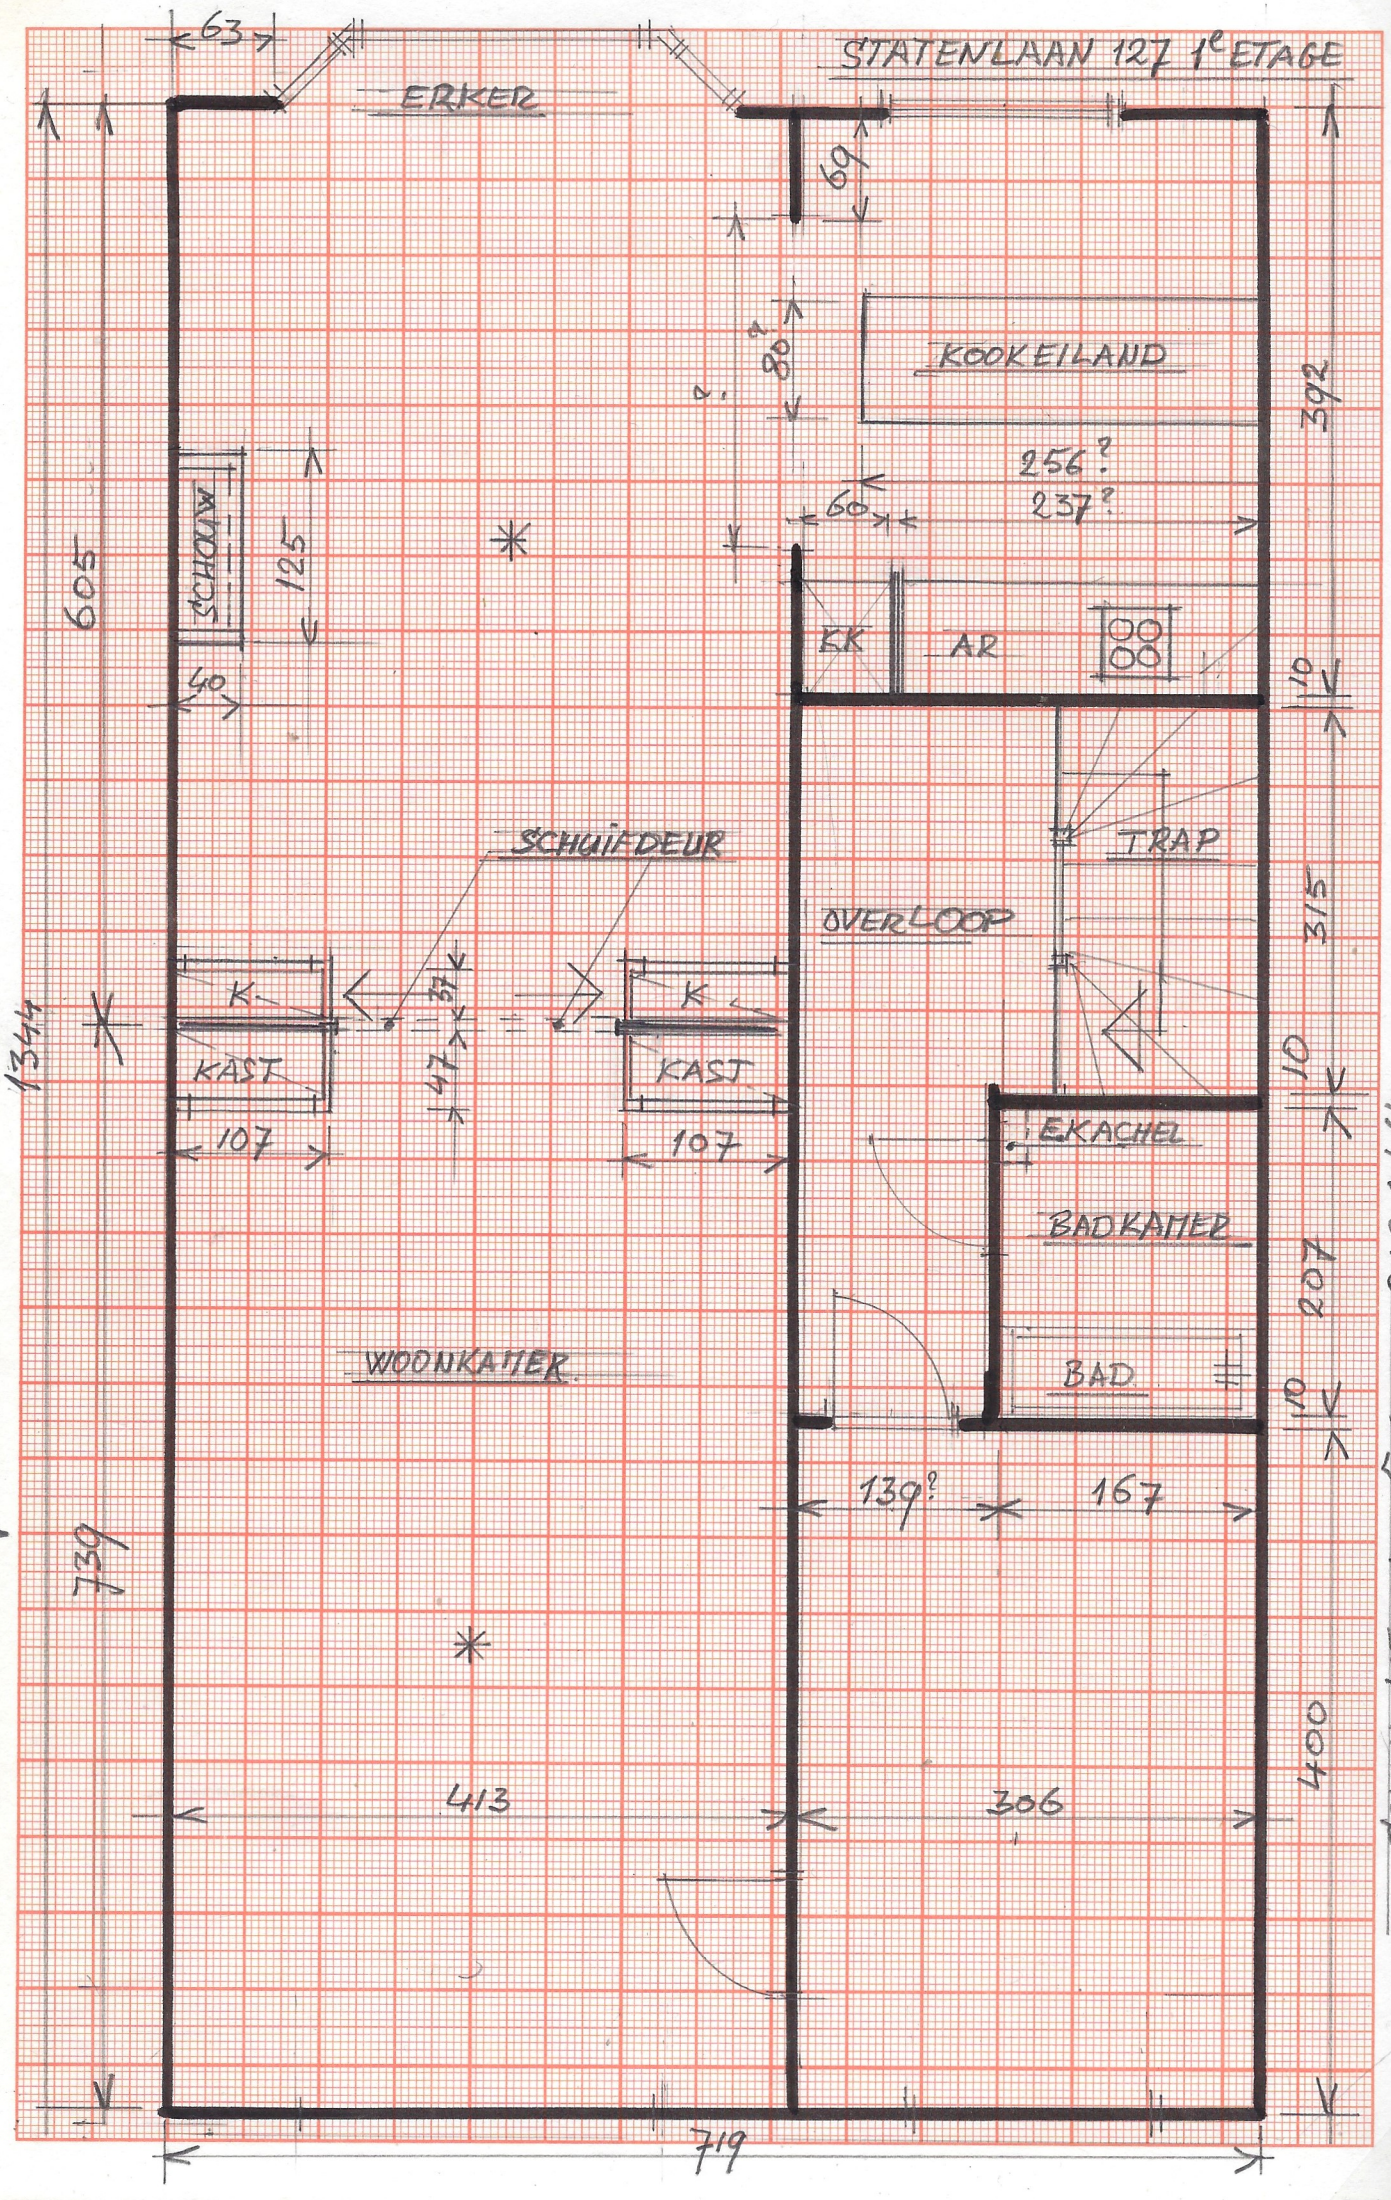
STATENLAAN 127 1e ETAGE
63
ERKER
60
90
KOOKEILAND
392
256?
237?
60
605
SCHUIF DEUR
125
60
EK
AR
10
SCHUIFDEUR
TRAP
OVERLOOP
315
K
KAST
107
57
47
K
KAST
107
1344
10
EKACHEL
BADKAMER
BAD
207
10
WOONKAMER
139?
167
739
413
306
400
719
STATENLAAN 127 1e ETAGE
SCHAAL 1:50 1cm = 50CM RAB 20/06/24