


Van de Spiegelstraat 16f
Den Haag
3e Verdieping
H = 3,15/3,65m

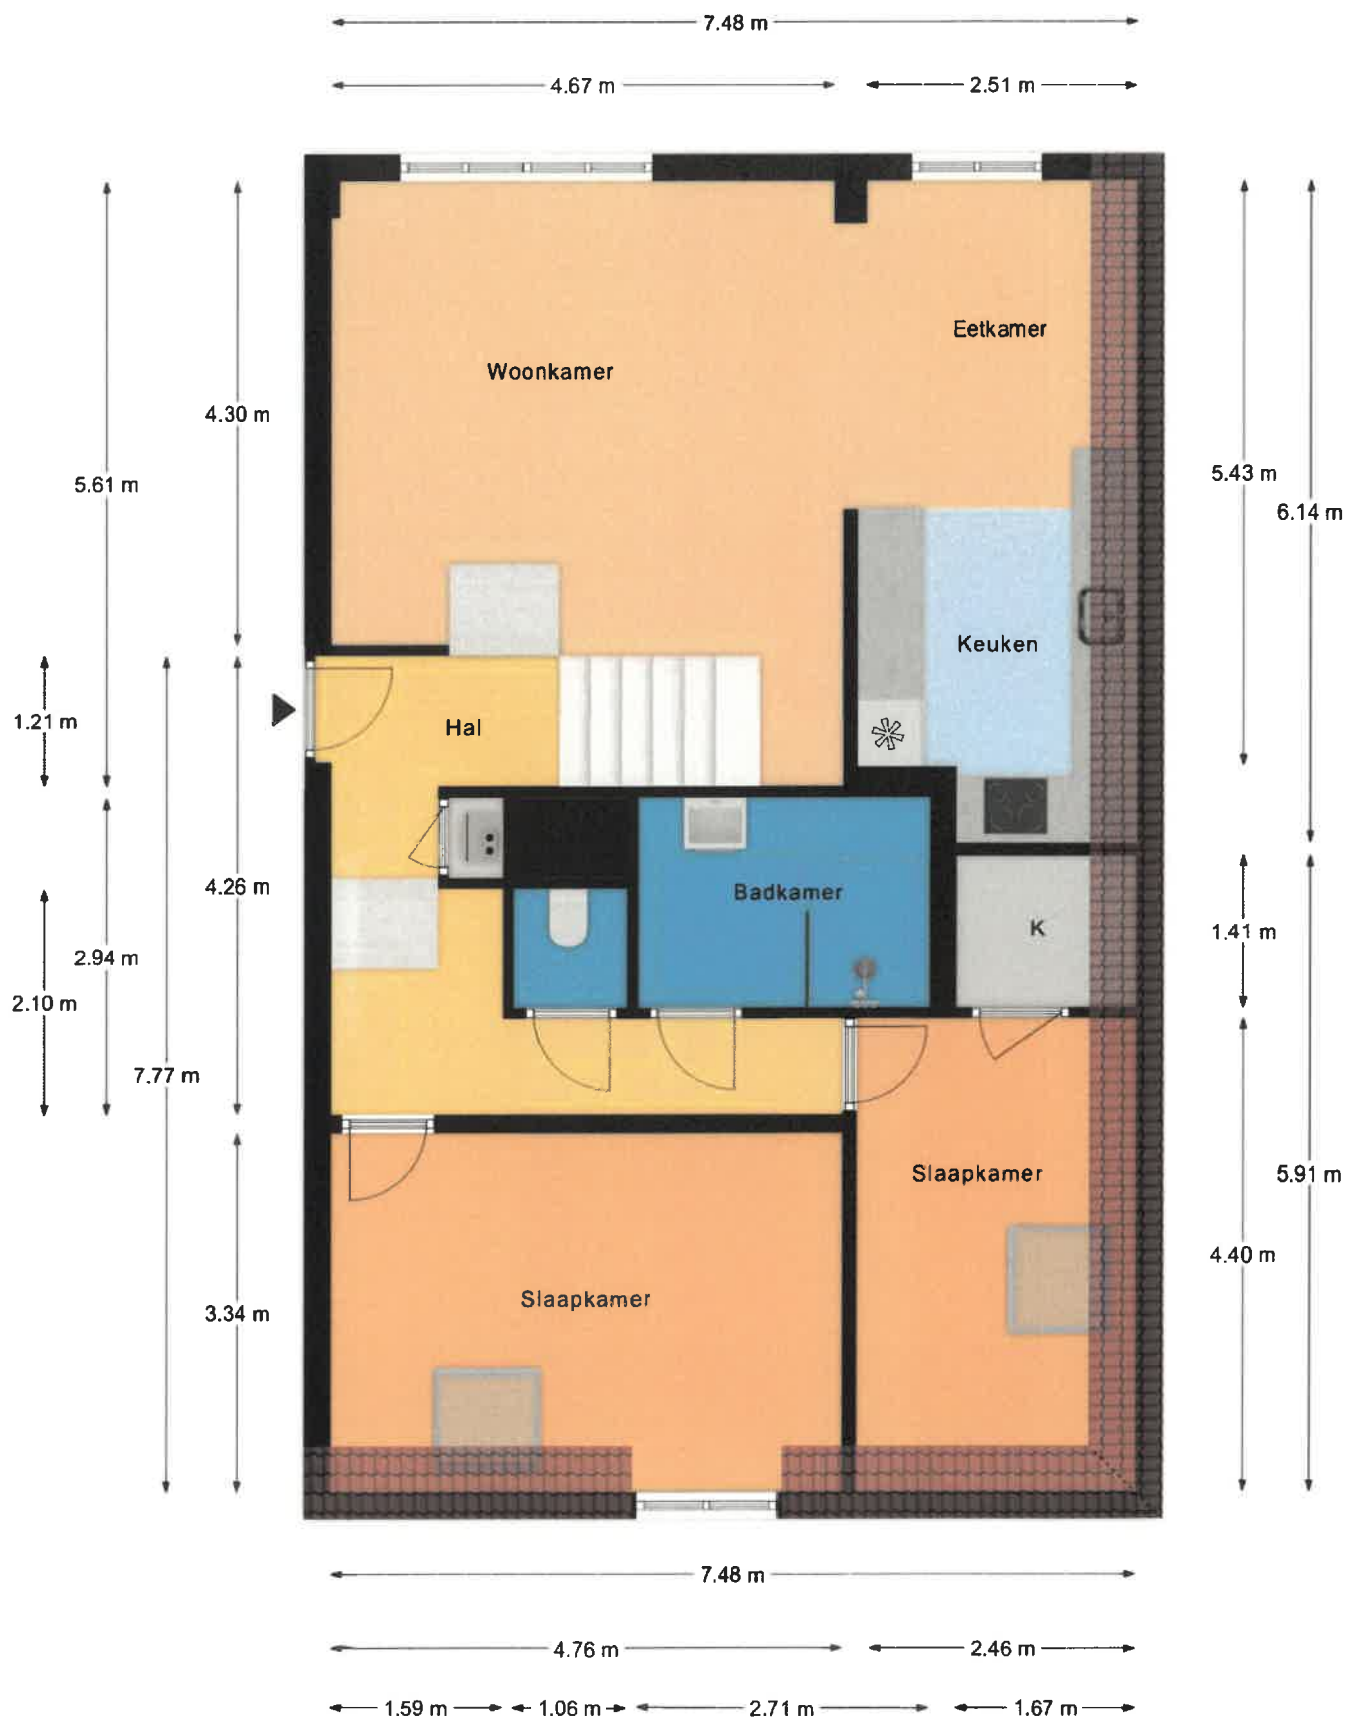

Deze plattegronden zijn met de grootste zorg samengesteld en dienen ter indicatie.
Er kunnen geen rechten aan worden ontleend.
© Vastgoedsupport.com

